
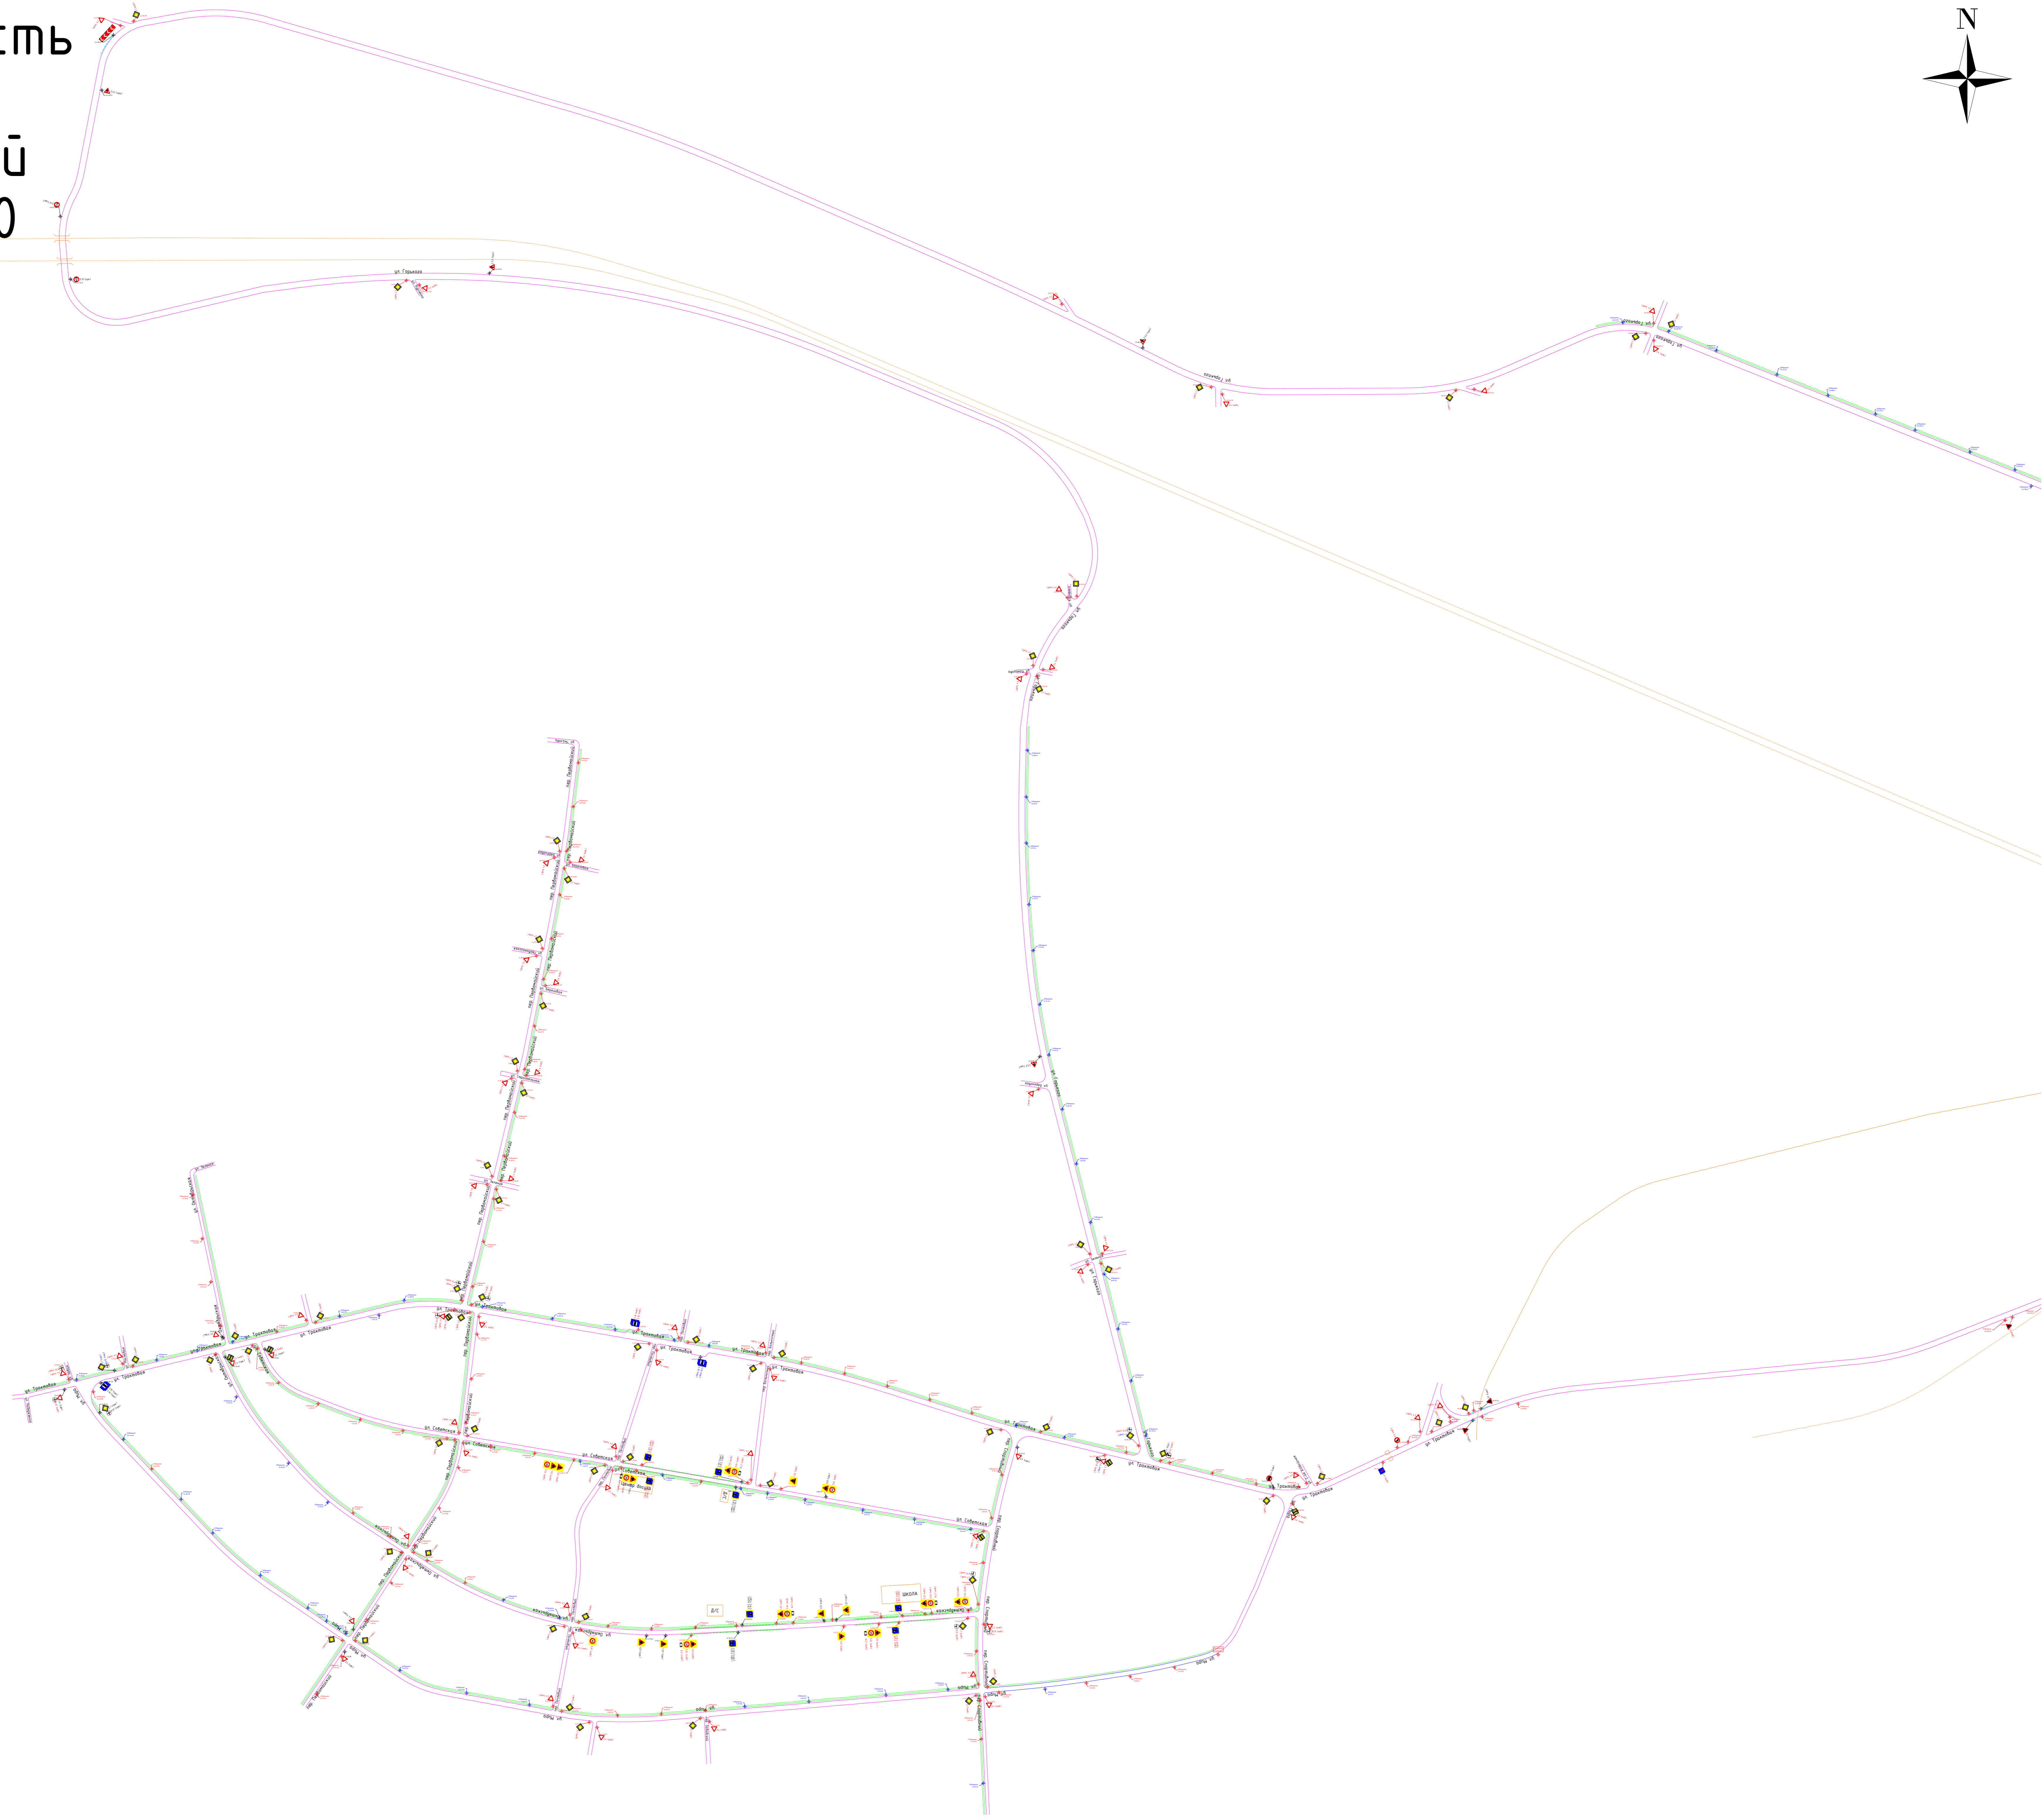


Иркутская область
Чунский район
р.п. Октябрьский
Масштаб 1:2500

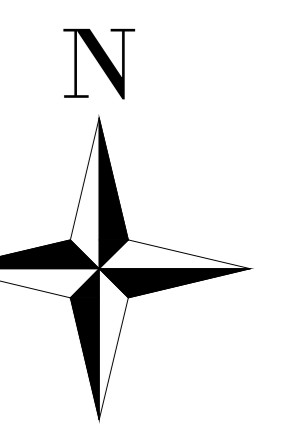

Примечание:

- | | |
|---|-----------------------------------|
| Граница строительной территории | Физический условный дорожный знак |
| Граница зонирования территории | Предупредительный дорожный знак |
| Граница зонирования | Предписательный дорожный знак |
| Физическое условное дорожное сооружение | |
| Проектируемые дорожные сооружения | |
| Сооружения инженерные | |